





BOUWNUMMER 3
Begane grond
Schaal 1:100

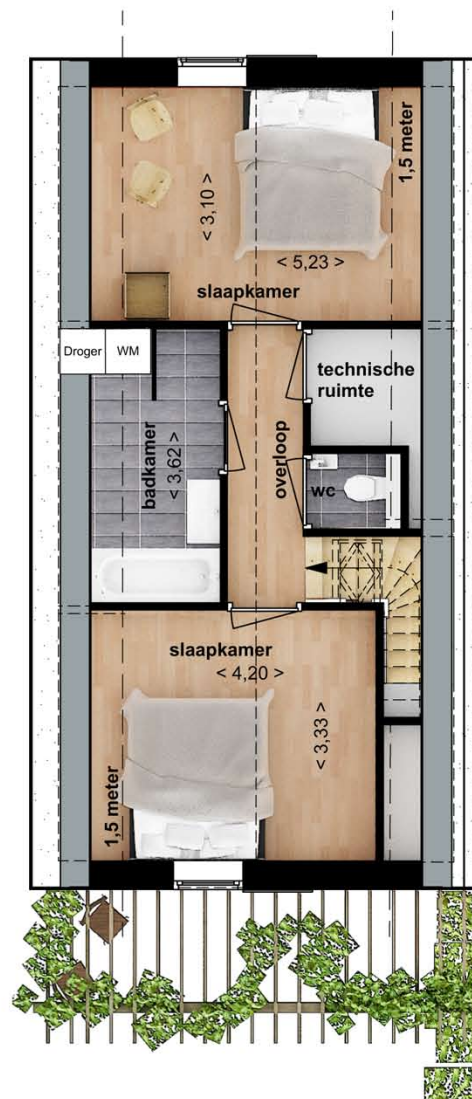


BOUWNUMMER 3
Verdieping
Schaal 1:100



BOUWNUMMER 3 OPTIE
Begane grond
Schaal 1:100
uitbouw woonkamer 2 meter
met lichtstraat (plat dak)

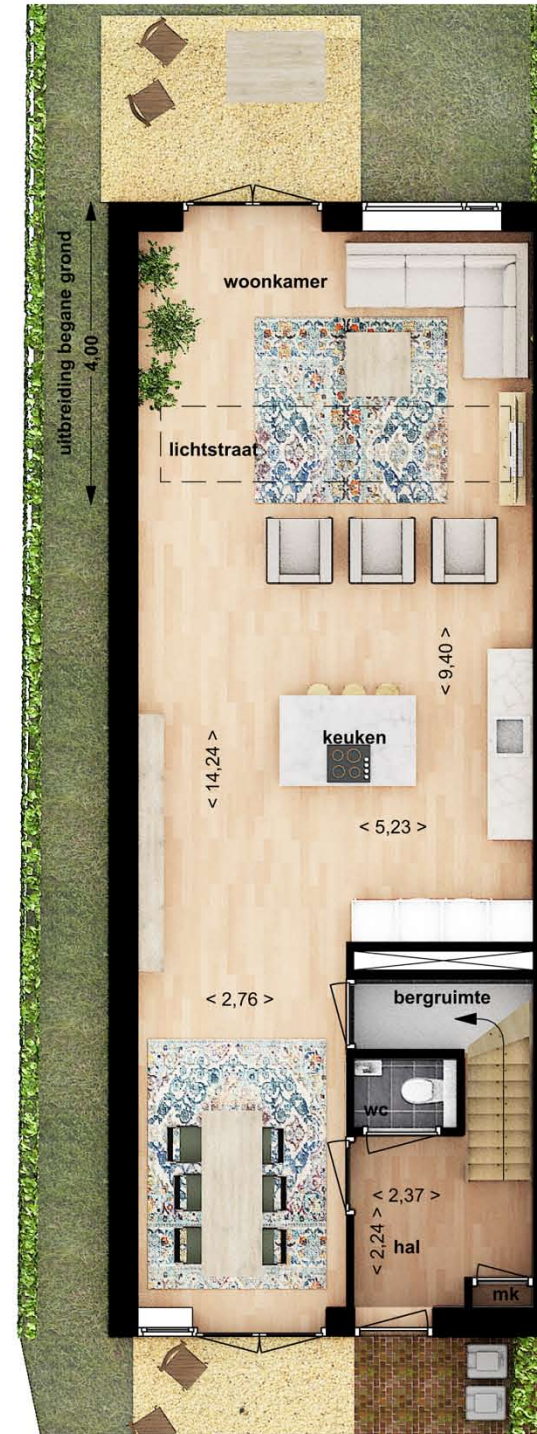

BOUWNUMMER 3 OPTIE
Begane grond
Schaal 1:100
uitbouw woonkamer 4 meter
met lichtstraat (plat dak)

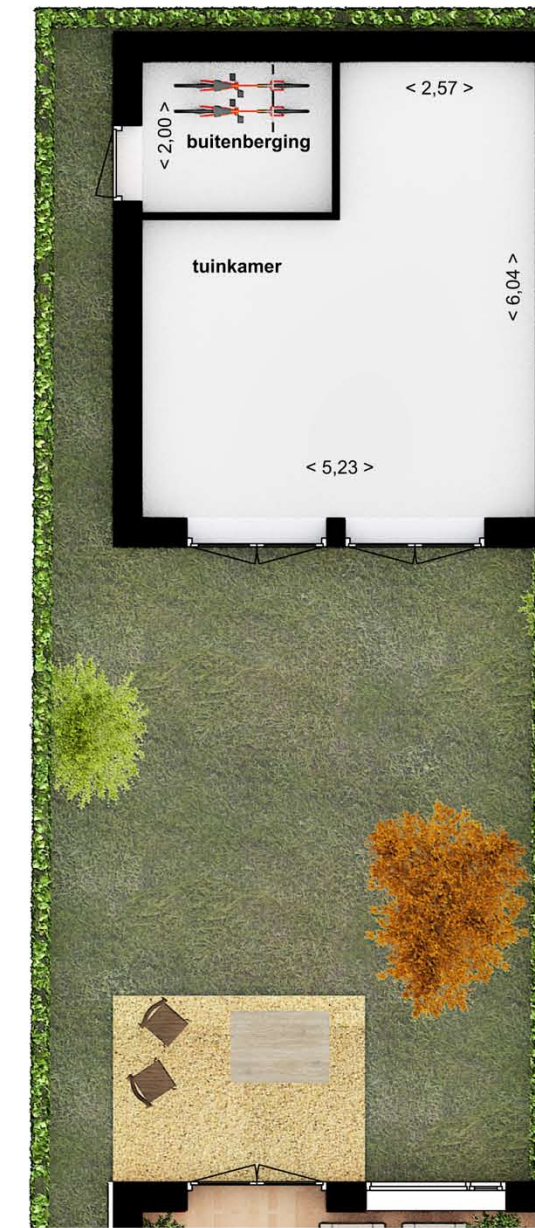

BOUWNUMMER 3 OPTIE
Begane grond
Schaal 1:100
In plaats van een kleine berging
een tuinkamer
(niet mogelijk in combinatie met
verlengde woonkamer)



BOUWNUMMER 3 OPTIE
Begane grond
Schaal 1:100
In plaats van een kleine berging
kantoor aan huis met toilet en
grotere buitenberging
(niet mogelijk in combinatie met
verlengde woonkamer)

OPTIES