





BOUWNUMMER 5
Begane grond
Schaal 1:100

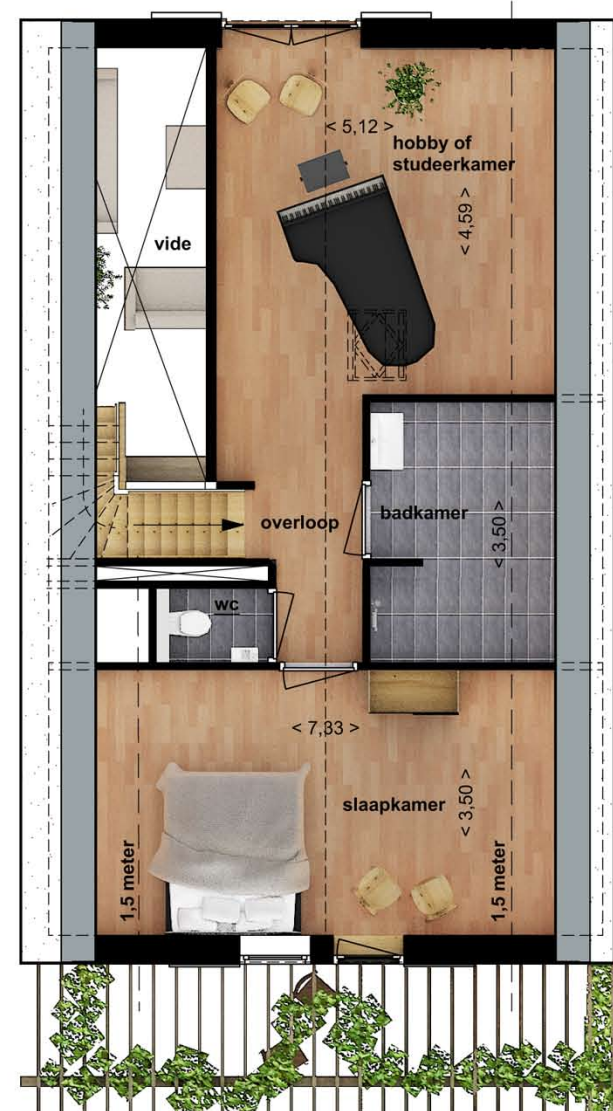


BOUWNUMMER 5
Verdieping
Schaal 1:100



BOUWNUMMER 5 OPTIE
Begane grond
Schaal 1:100
Optie zonder vide, trap in hal en
geen badkamer op de begane
grond

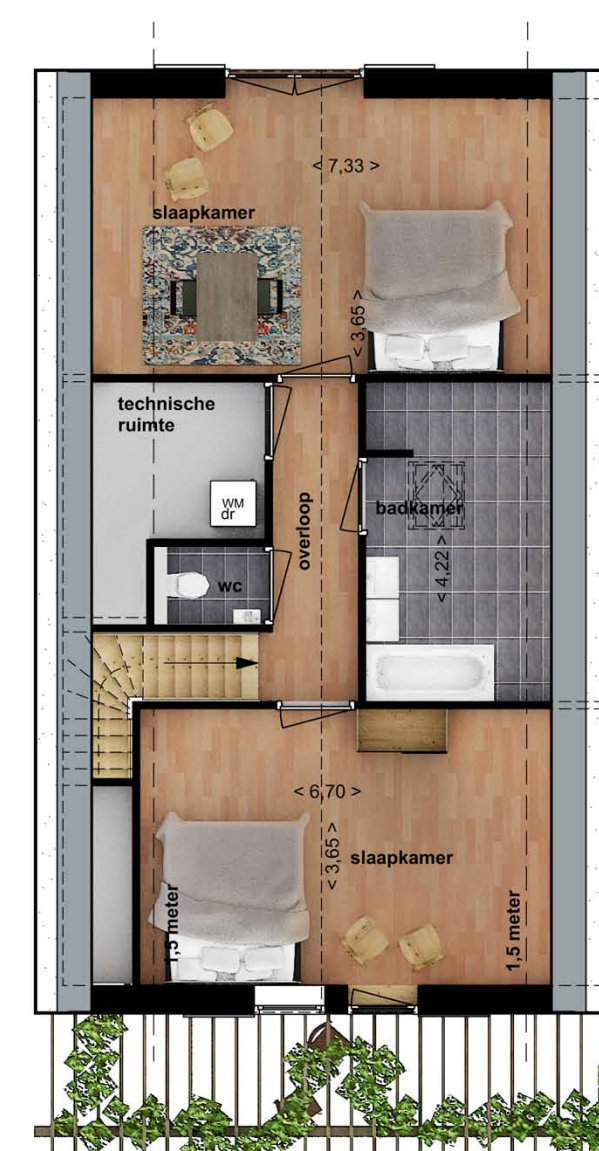

BOUWNUMMER 5 OPTIE
Verdieping
Schaal 1:100
Optie zonder vide en met twee
slaapkamers op de verdieping

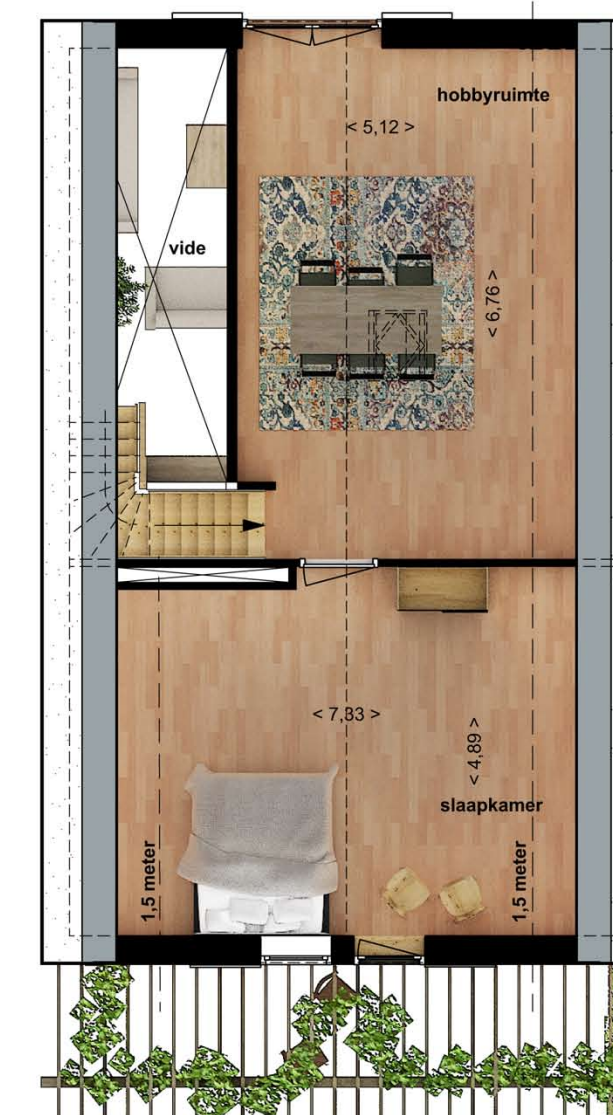

BOUWNUMMER 5 OPTIE
Verdieping
Schaal 1:100
Optie met vide zonder sanitair
op verdieping

OPTIES

wijzigingen: 8 maart 2023