






1e verdieping
Schaal 1 a 200

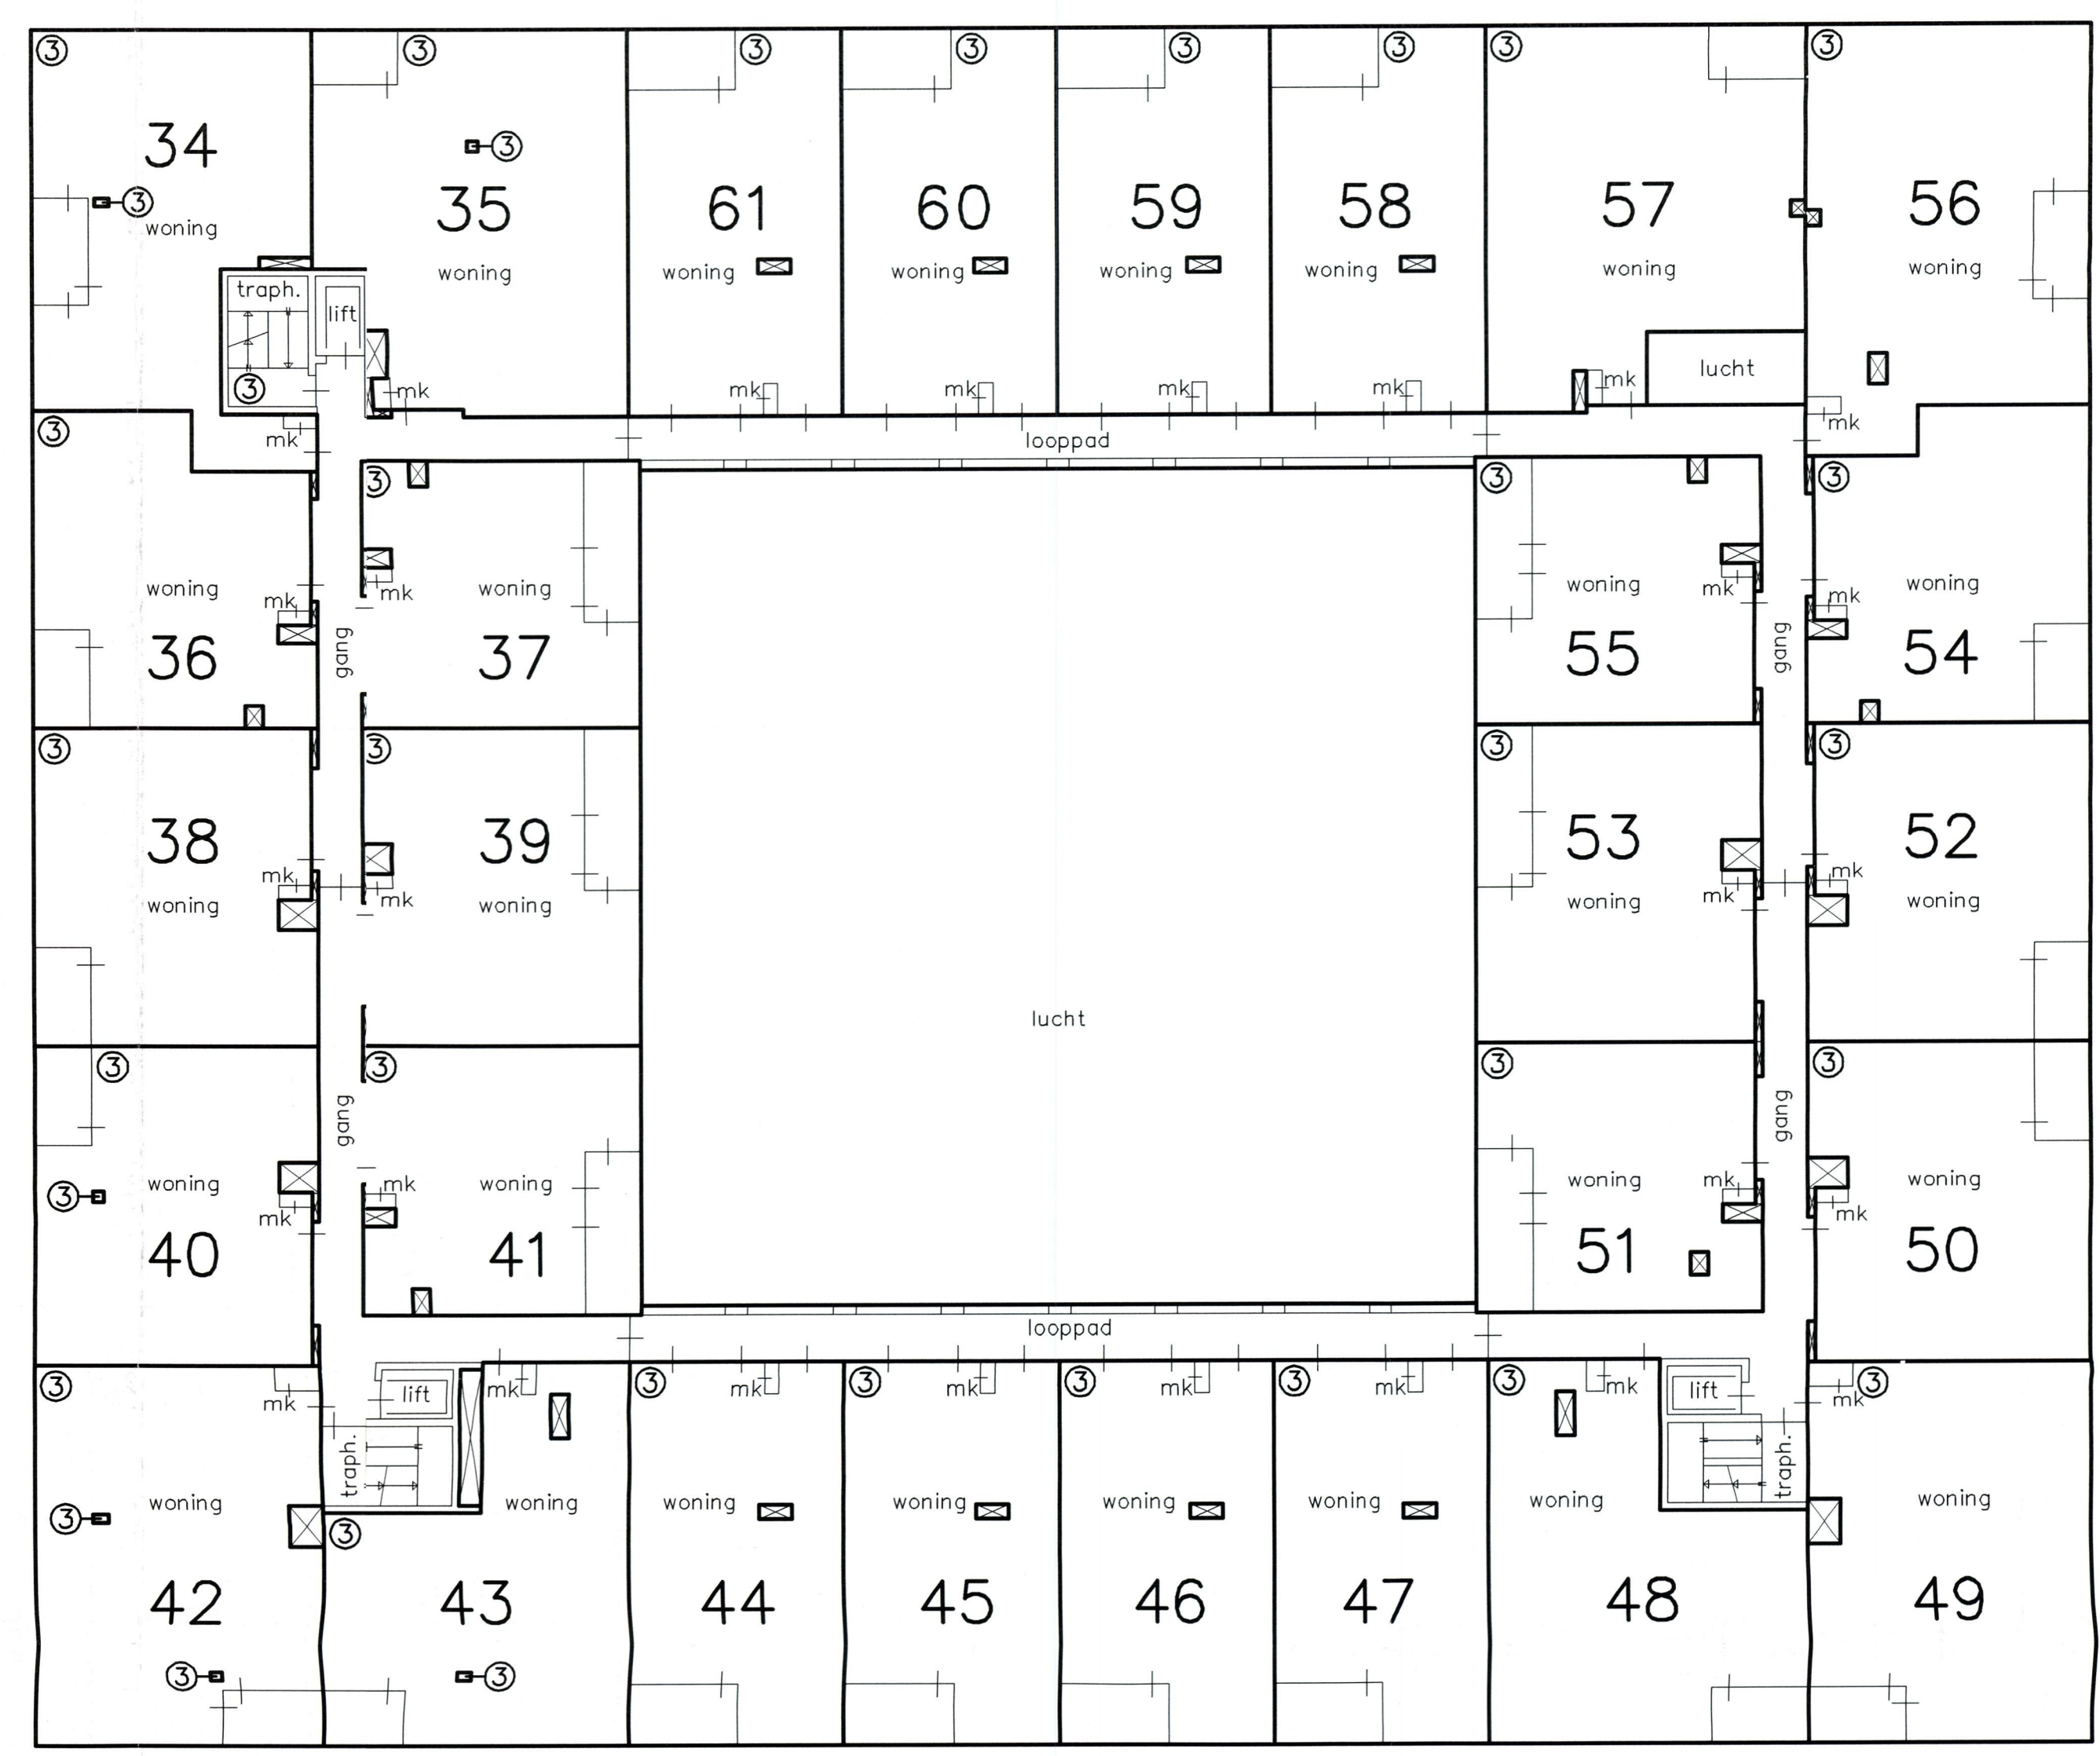


2e verdieping
Schaal 1 a 200


- BEVUOL:**
- mk = meterkast
 - wk = werkast
 - buitenr. = buitenruimte
 - traph. = trappenhuis
 - mp = motorplaats
 - mva = parkeerplaats mindervalide
 - GEM. = gemeenschappelijk
- Symbolen:**
- [Symbol] = kanalen
 - [Symbol] = kolommen

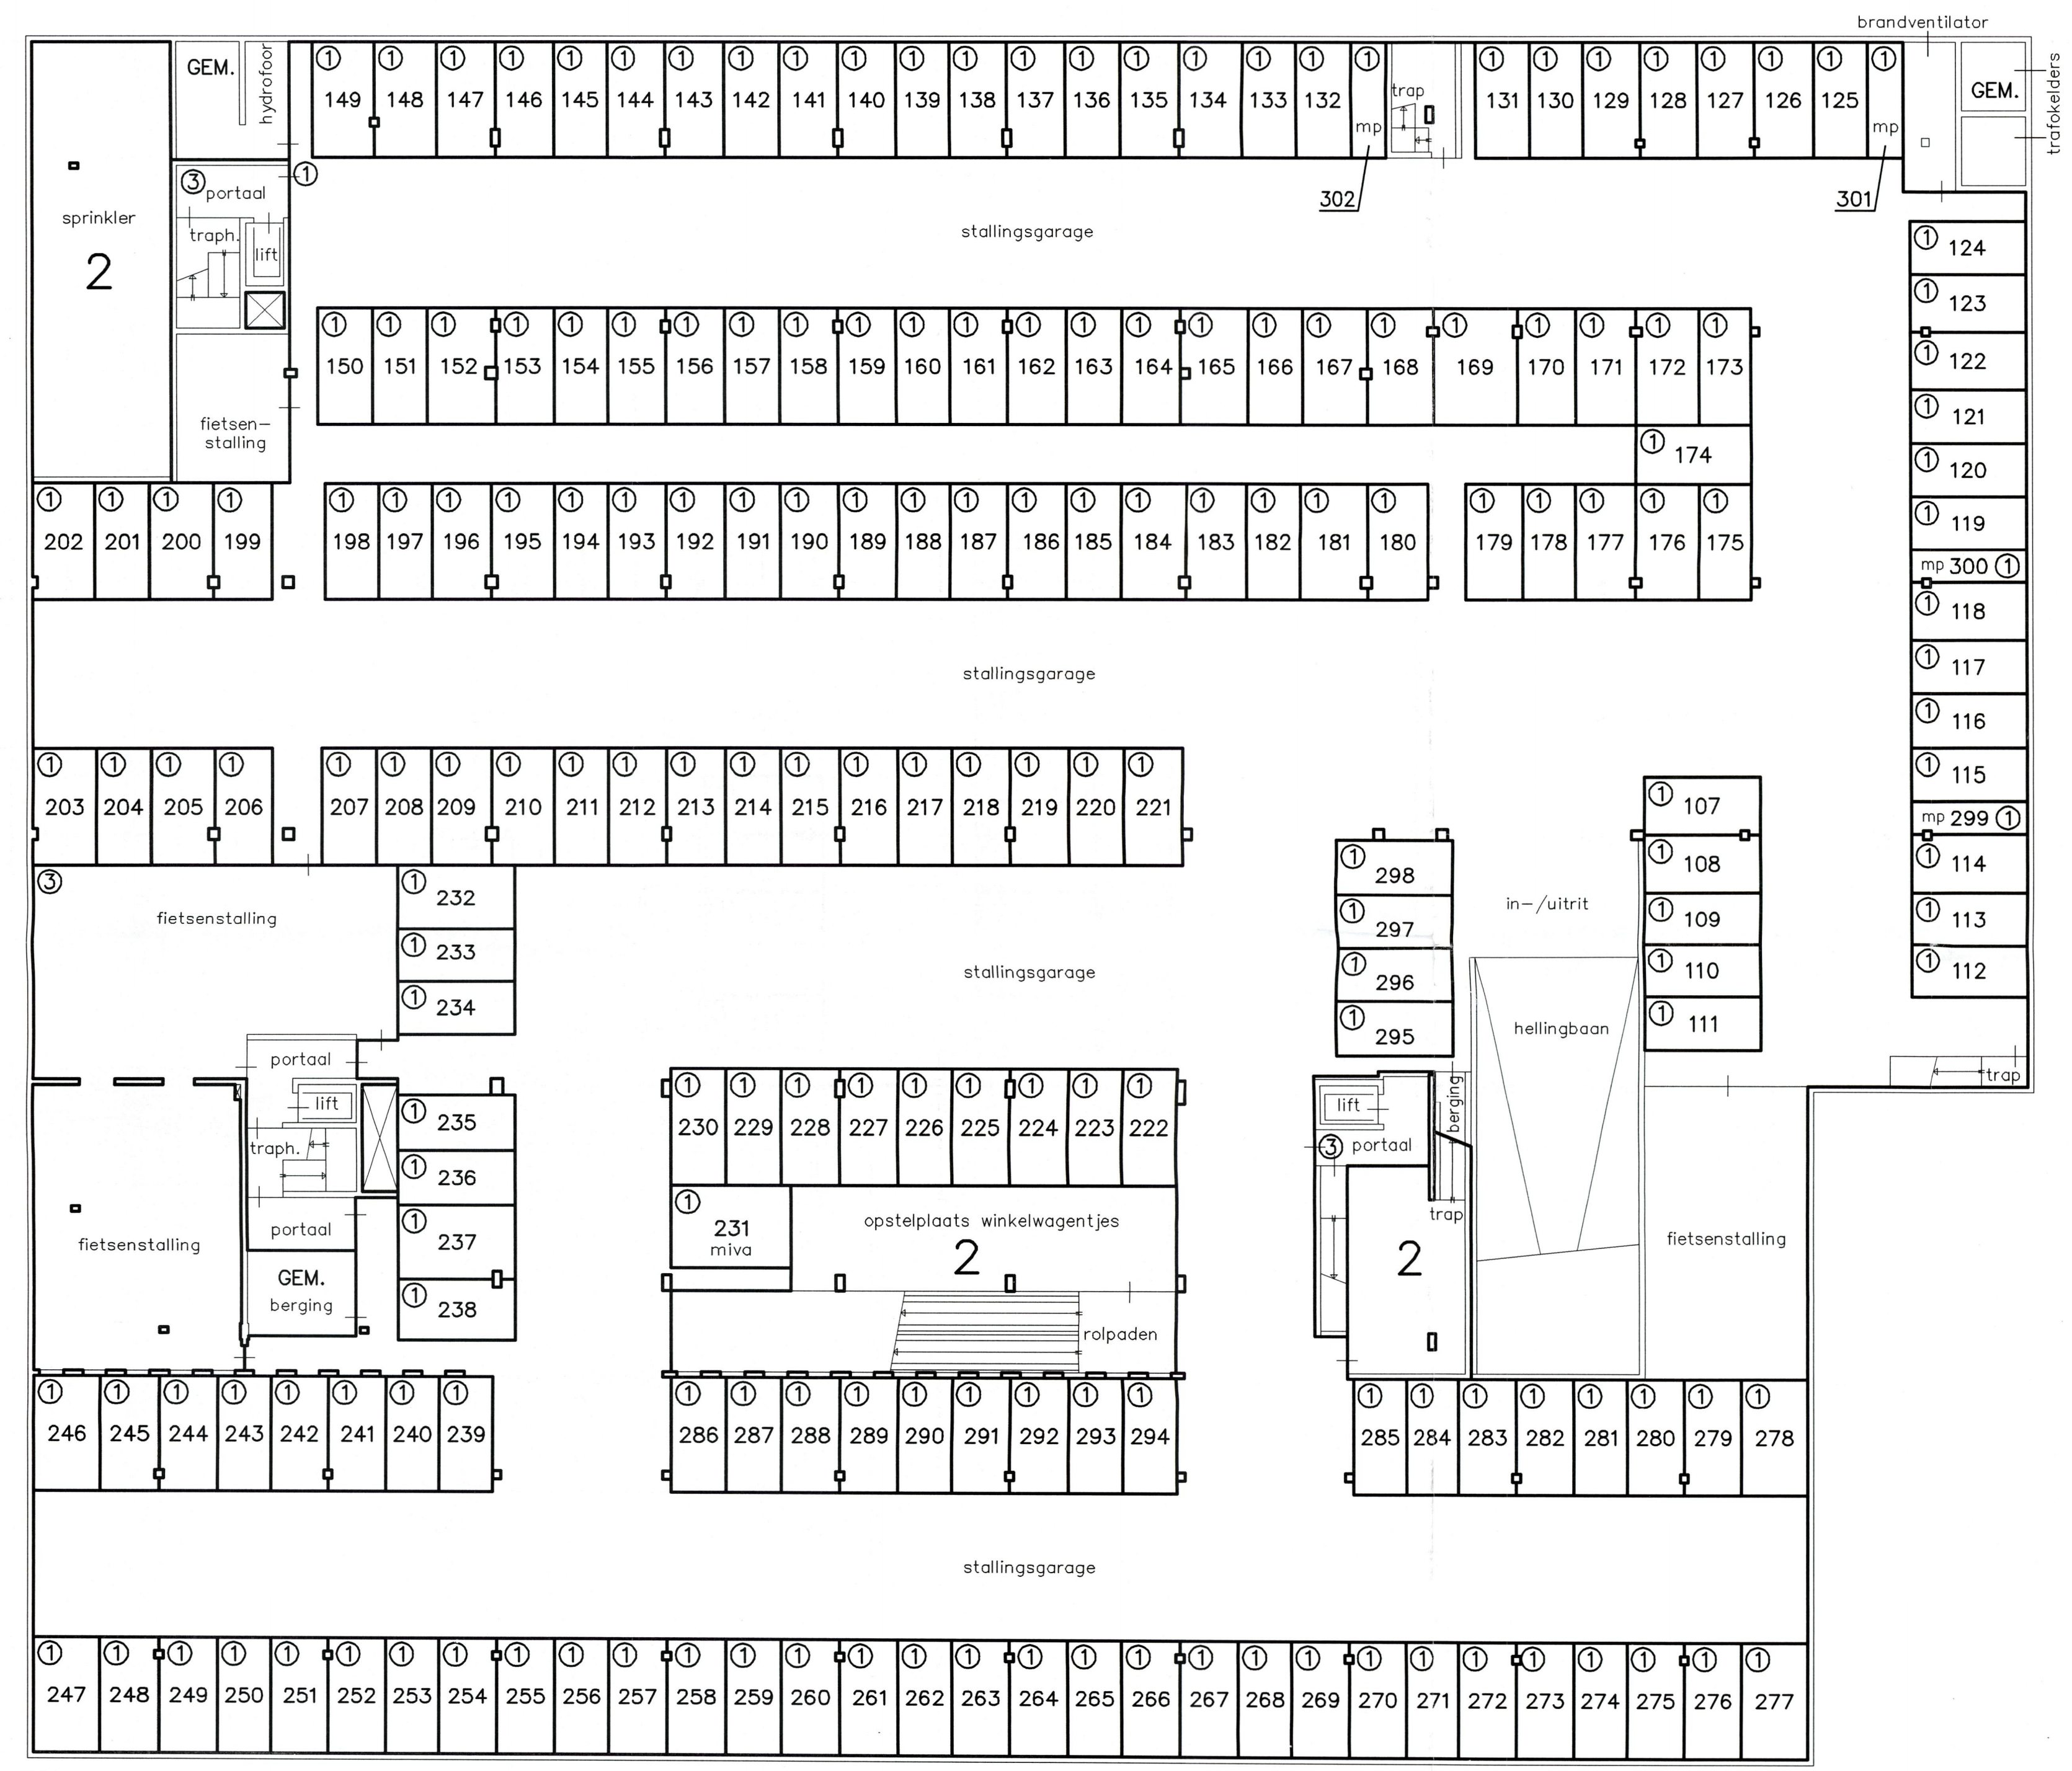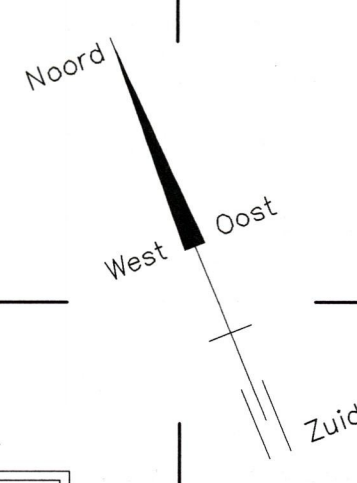


Kelder
Schaal 1 a 200

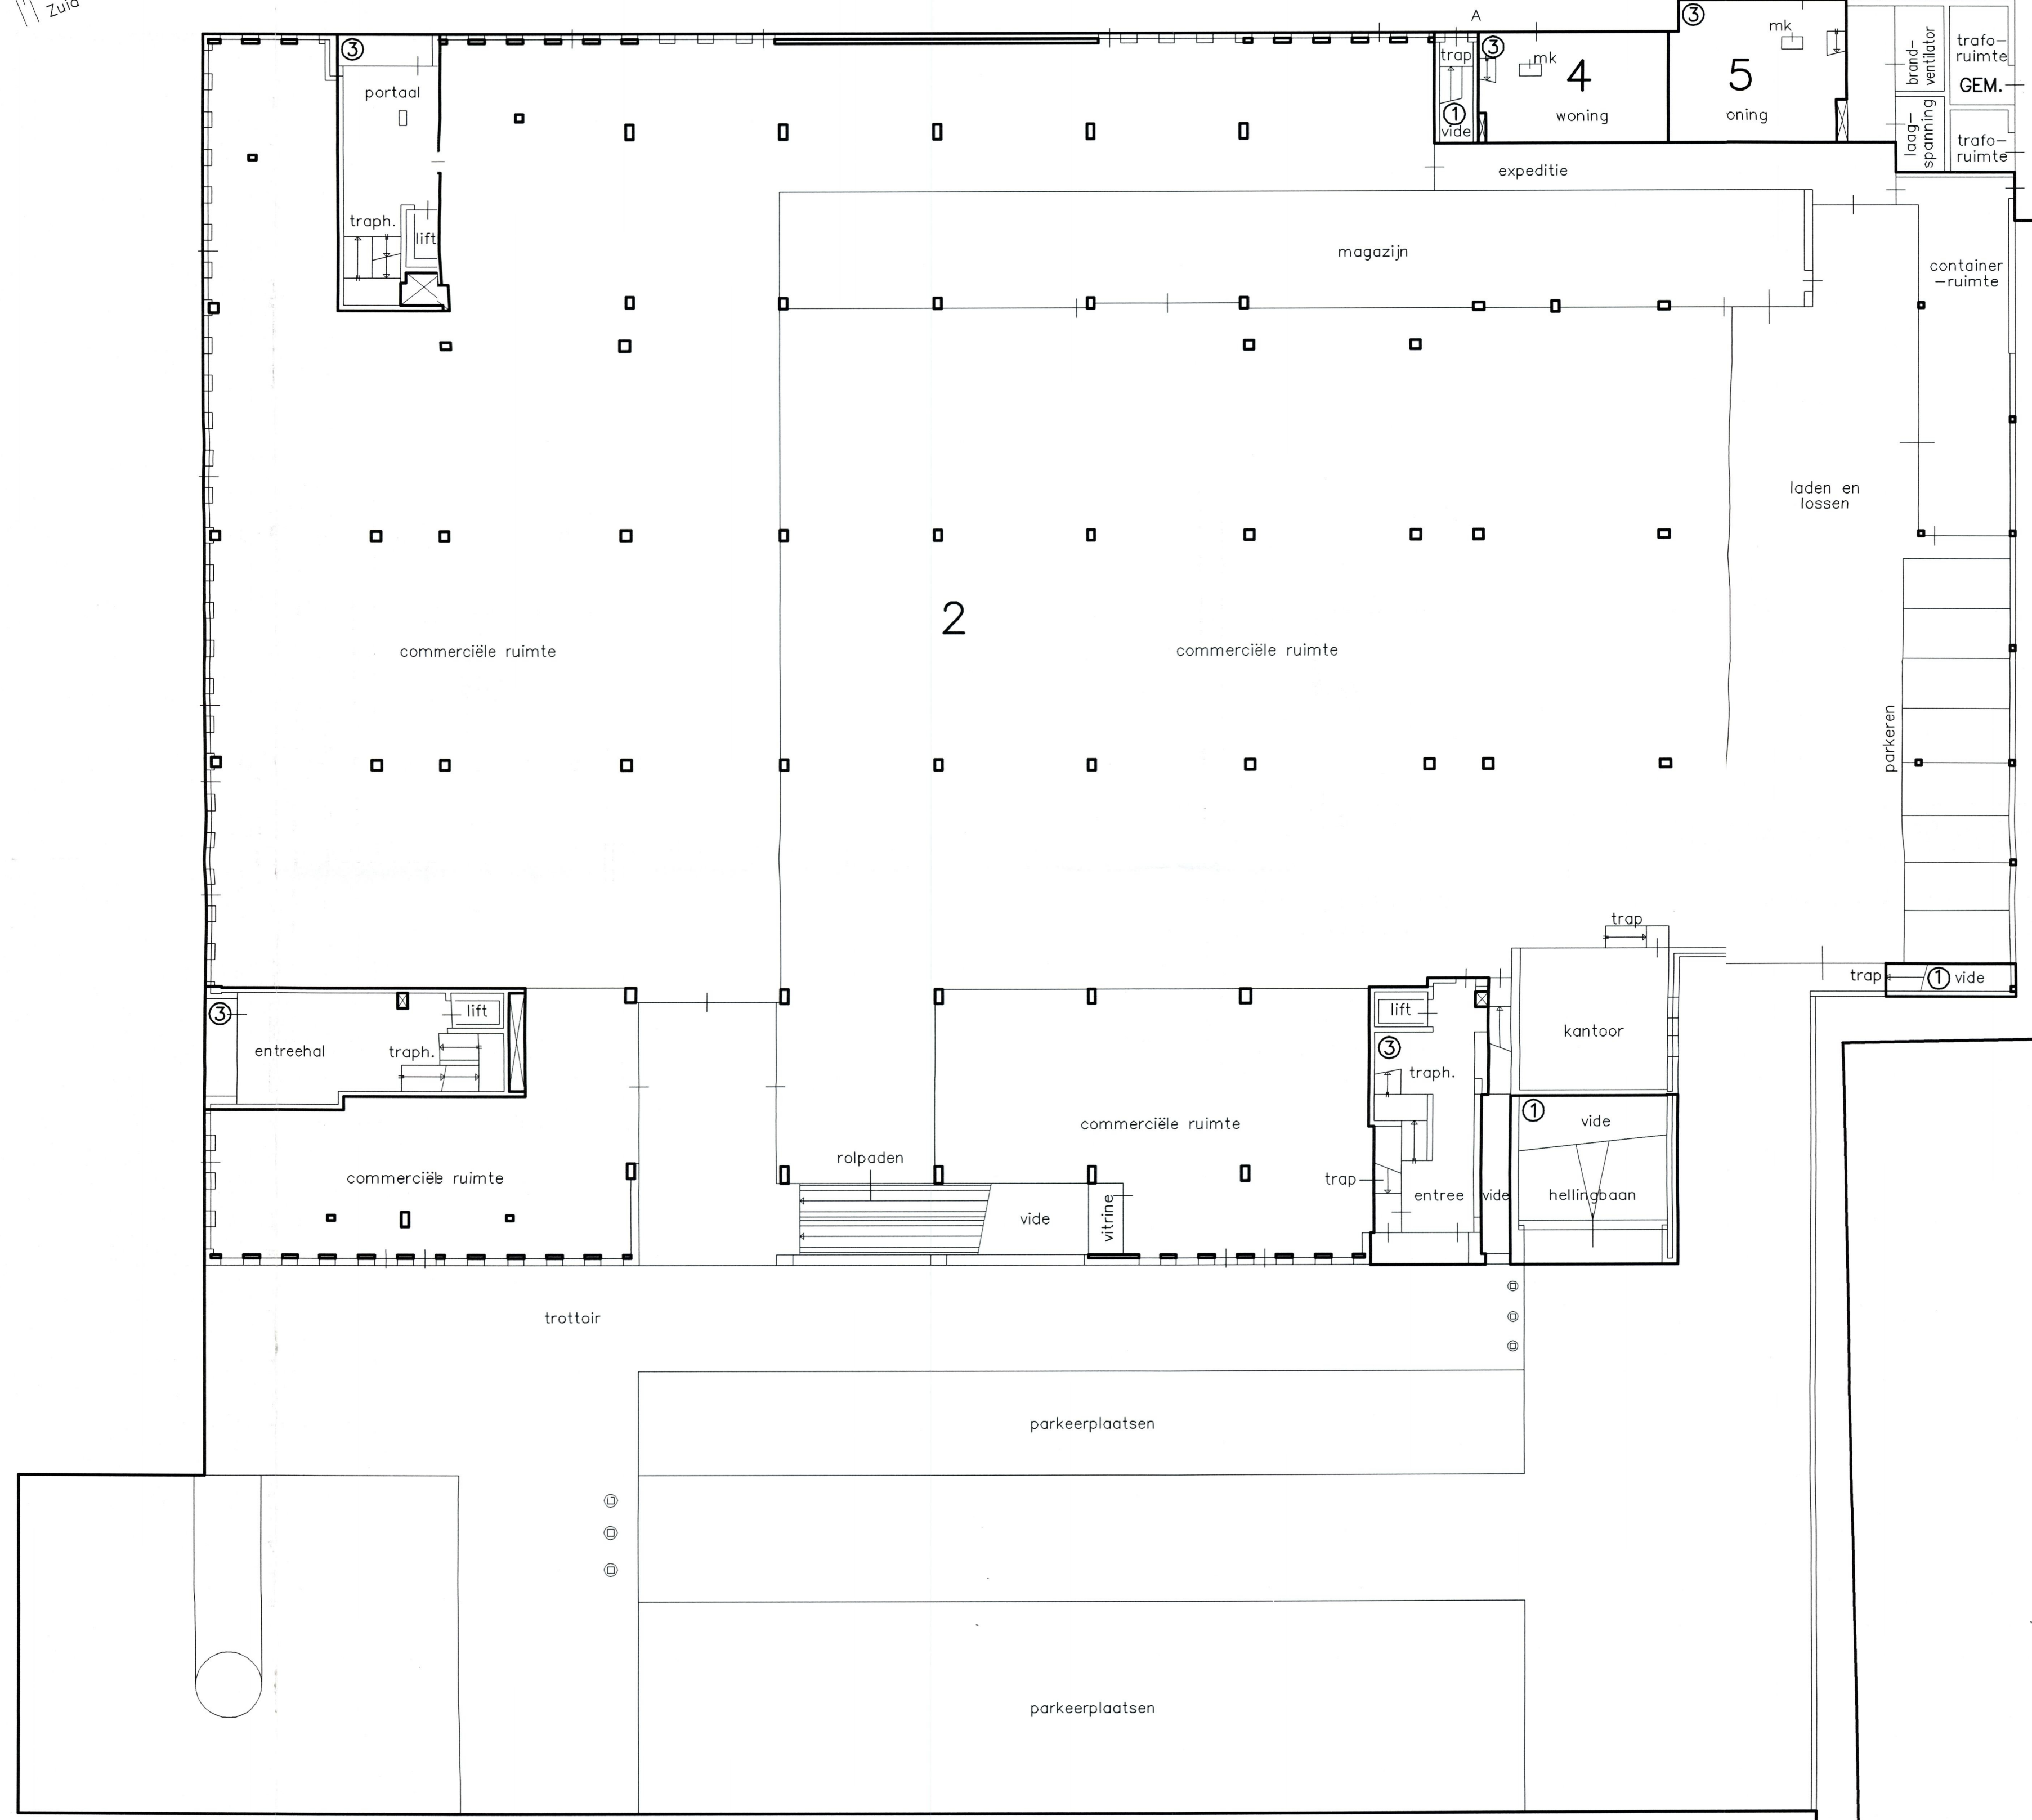

Begane grond
Schaal 1 a 200

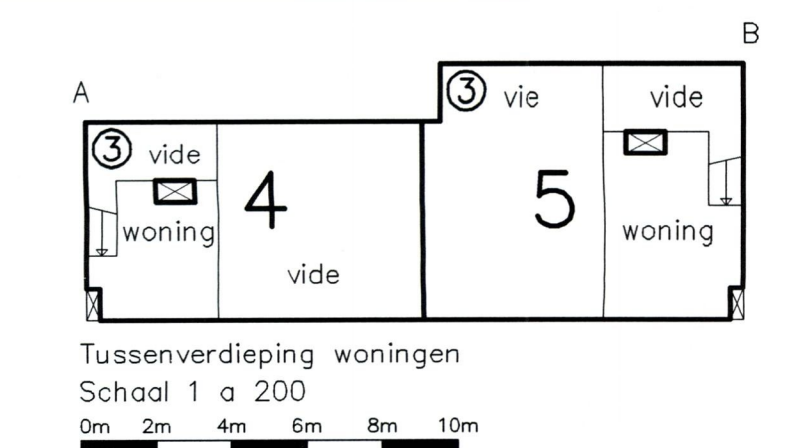

Tussenvoorvloer
Schaal 1 a 200

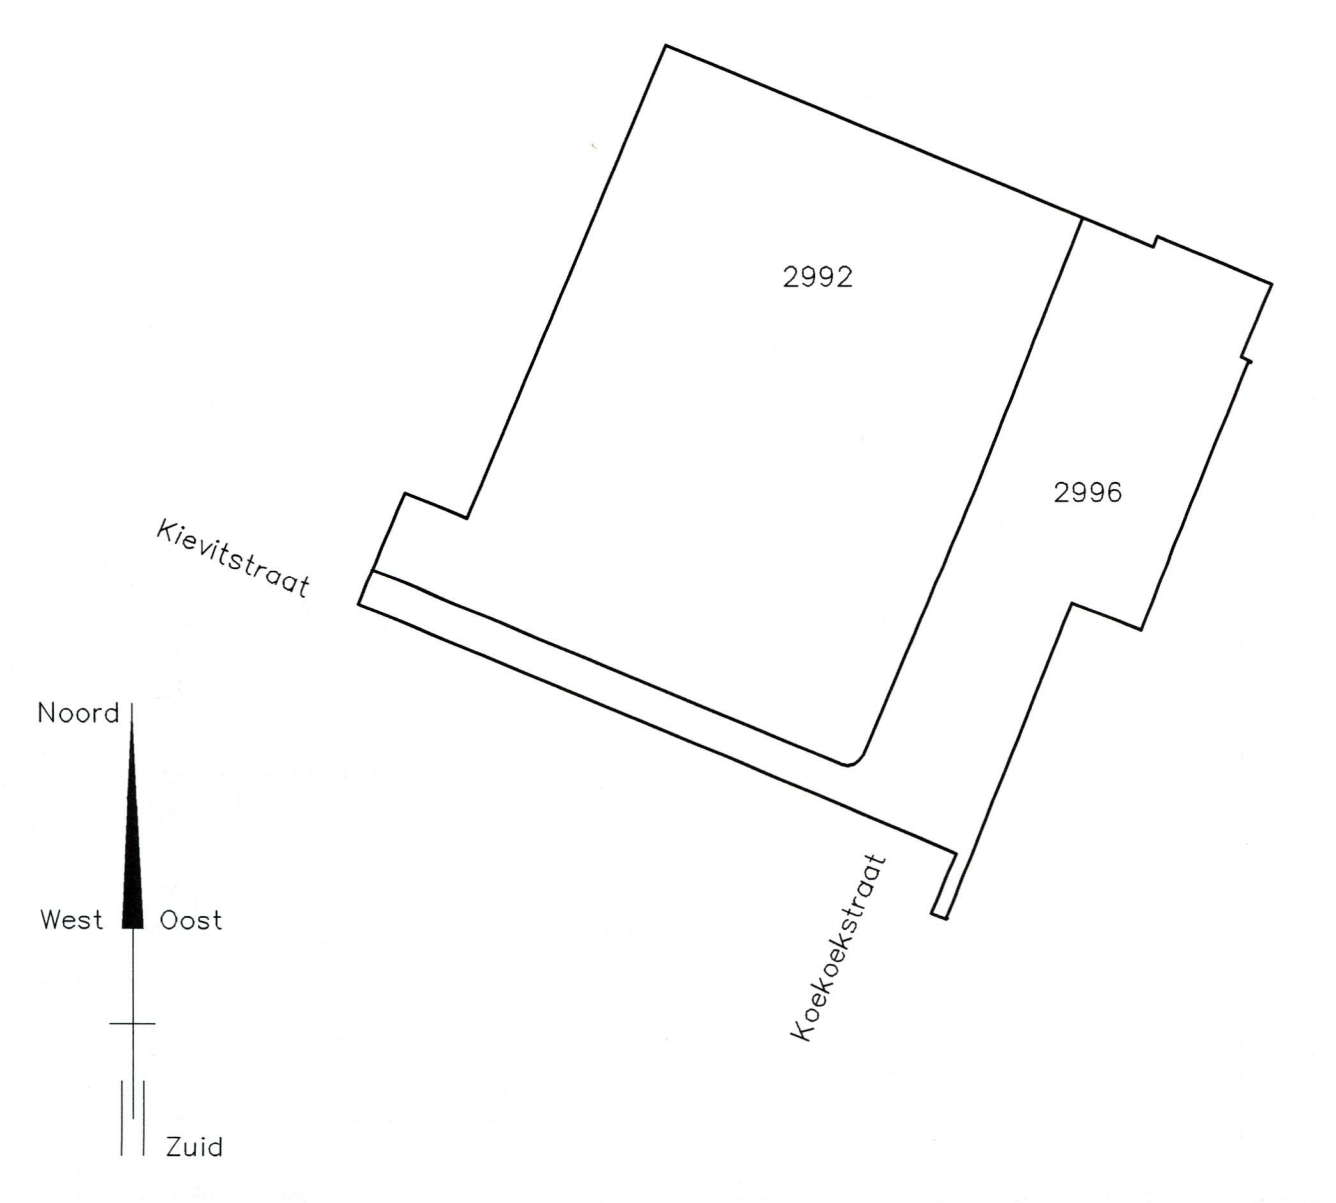

SITUATIE
Schaal : 1 : 1000
Gemeente : Neerbosch
Sectie : I
Nummer(s) : 2992, 2996

Voorgenomen onder splitsing in 196 appartementsrechten van het appartementsrecht
Gemeente : Neerbosch
Sectie : I
Nummer(s) : A1

Gewaarmerkt.
De notaris:
Nijmegen, d.d.

W. GRANDIA BV BOUWKUNDIG ADVIESBUREAU ROTTERDAM

Project : Nieuw Voorstad te Nijmegen
Kelder, begane grond, 1e en 2e verdieping
Ondersplitsingstekening stallingsgarage
2009, blad 1 van 2

Projectnr. : 2565
Gemeente : Nijmegen

Formaat : 1189x912 Datum : 24-11-2009 Opdr.gever :
Schaal : 1:200/1000 Wjz. A : Hekkelman Advocaten & Notarissen
Getekend : AB Wjz. B : te Nijmegen
Gecontroleerd : WG Wjz. C :